



План цокольного этажа на отм. -3,000.

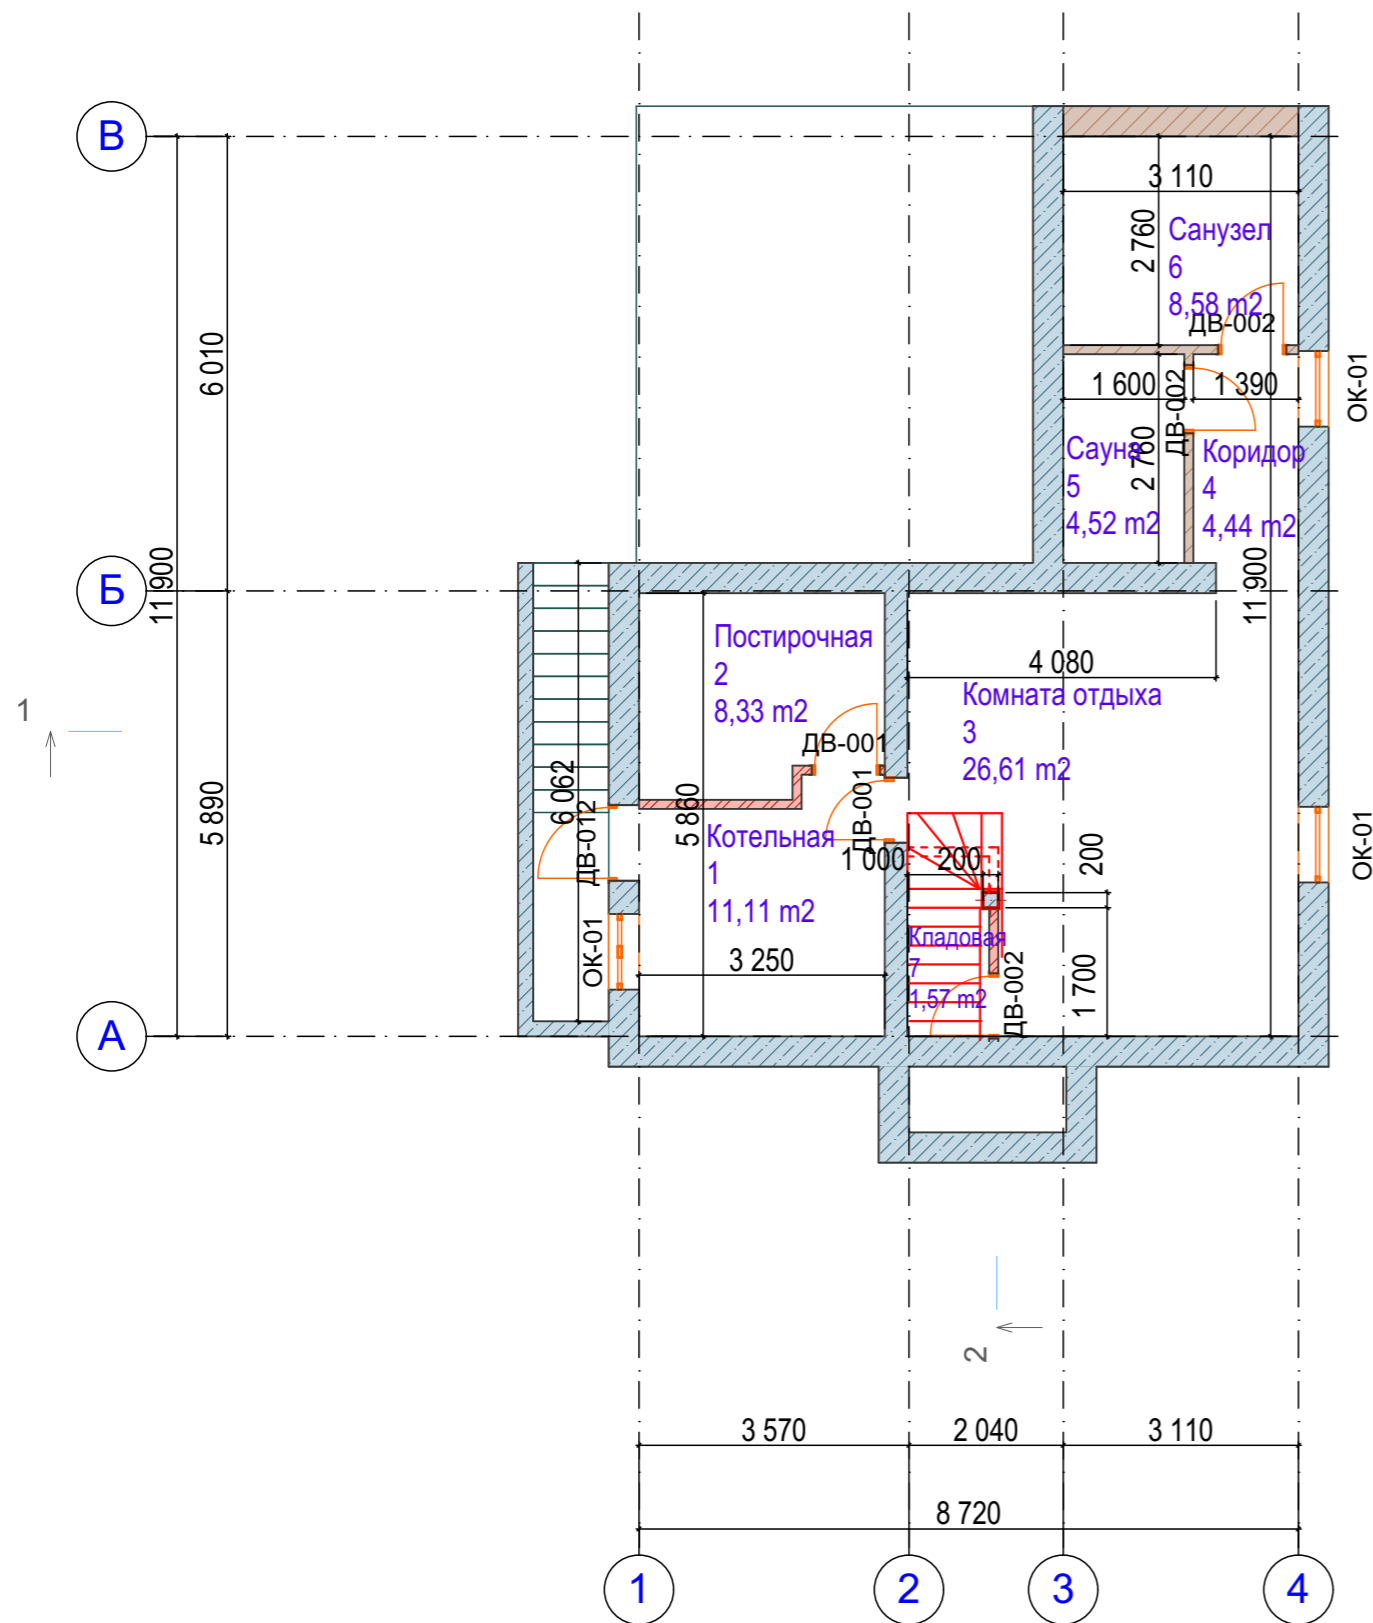

Экспликация цокольного этажа.

№	Наименование	Площадь
1	Котельная	11,11
2	Постирочная	8,33
3	Комната отдыха	26,61
4	Коридор	4,44
5	Сауна	4,52
6	Санузел	8,58
7	Кладовая	1,57
		65,16 м ²

Исполнитель: ФОРТ БИЛДИНГ						001-Проект			
Адрес: 109462, Москва, Волоколамское шоссе, 142, оф. 443, www.fortbuilding.ru, тел 8(495)737-78-53						Наименование объекта			
Изм.	Коп.уч.	Лист	№Док.	Подп.	Дата	Наименование проекта	Стадия	Лист	Листов
							П	03	
Архитектор	Кабакова			<i>Л.П.</i>	15.12	План цокольного этажа	 ФОРТ БИЛДИНГ		