

План цокольного этажа на отм. -3,000.



Экспликация цокольного этажа.

| №   | Наименование   | Площадь   |
|-----|----------------|-----------|
| 101 | Холл           | 14,54     |
| 102 | Коридор        | 10,33     |
| 103 | С/у            | 5,61      |
| 104 | Постирочная    | 7,54      |
| 105 | Топочная       | 9,68      |
| 106 | Сауна          | 7,22      |
| 107 | Кладовая       | 7,22      |
| 108 | Терраса        | 24,37     |
| 109 | Инвентарная    | 20,42     |
| 110 | Винная комната | 4,63      |
| 111 | Комната отдыха | 15,99     |
|     |                | 127,55 м² |

|   |            |          |       |       |       |                       |        |      |        |
|---|------------|----------|-------|-------|-------|-----------------------|--------|------|--------|
| Исполнитель: ФОРТ БИЛДИНГ   |            |          |       |       |       | 001-Проект            |        |      |        |
| Адрес: 109462, Москва, Волоколамское шоссе,<br>142, оф. 443, www.fortbuilding.ru, тел 8(495)737-78-53 |            |          |       |       |       | Наименование объекта  |        |      |        |
| Изм.  | Коп.уч.    | Лист     | №Док. | Подп. | Дата  | Наименование проекта  | Стадия | Лист | Листов |
|   |            |          |       |       |       |                       | П      | 03   |        |
| 2   | Архитектор | Кабакова |       | ЛП    | 15.12 | План цокольного этажа |        |      |        |

План на отм. 0,000.



Экспликация 1-го этажа

| №   | Наименование   | Площадь               |
|-----|----------------|-----------------------|
| 201 | Терраса        | 14,96                 |
| 202 | Прихожая       | 11,40                 |
| 203 | Гардеробная    | 8,66                  |
| 204 | Холл           | 26,07                 |
| 205 | С/у            | 8,47                  |
| 205 | С/у            | 10,99                 |
| 206 | Спальня        | 18,00                 |
| 206 | Спальня        | 24,63                 |
| 207 | Кухня-гостиная | 59,27                 |
| 208 | Терраса        | 28,14                 |
| 213 | Гардеробная    | 11,35                 |
|     |                | 221,94 м <sup>2</sup> |


Итого без террас на 1 этаж: 178,84м<sup>2</sup>  
 Общая площадь дома: 471м<sup>2</sup>

|  |          |      |       |             |       |
|--|----------|------|-------|-------------|-------|
| Исполнитель: ФОРТ БИЛДИНГ  |          |      |       |             |       |
| Адрес: 109462, Москва, Волоколамское шоссе, 142, оф. 443, www.fortbuilding.ru, тел 8(495)737-78-53 |          |      |       |             |       |
| Изм.   | Коп.уч.  | Лист | №Док. | Подп.       | Дата  |
|  |          |      |       |             |       |
| Архитектор   | Кабакова |      |       | <i>Л.П.</i> | 15.12 |

|                      |        |      |        |
|----------------------|--------|------|--------|
| 001-Проект           |        |      |        |
| Наименование объекта |        |      |        |
| Наименование проекта | Стадия | Лист | Листов |
|                      | П      | 04   |        |
| План на отм. ±0.000  |        |      |        |

План 2 этажа на отм. +3,300.

Экспликация 2-го этажа

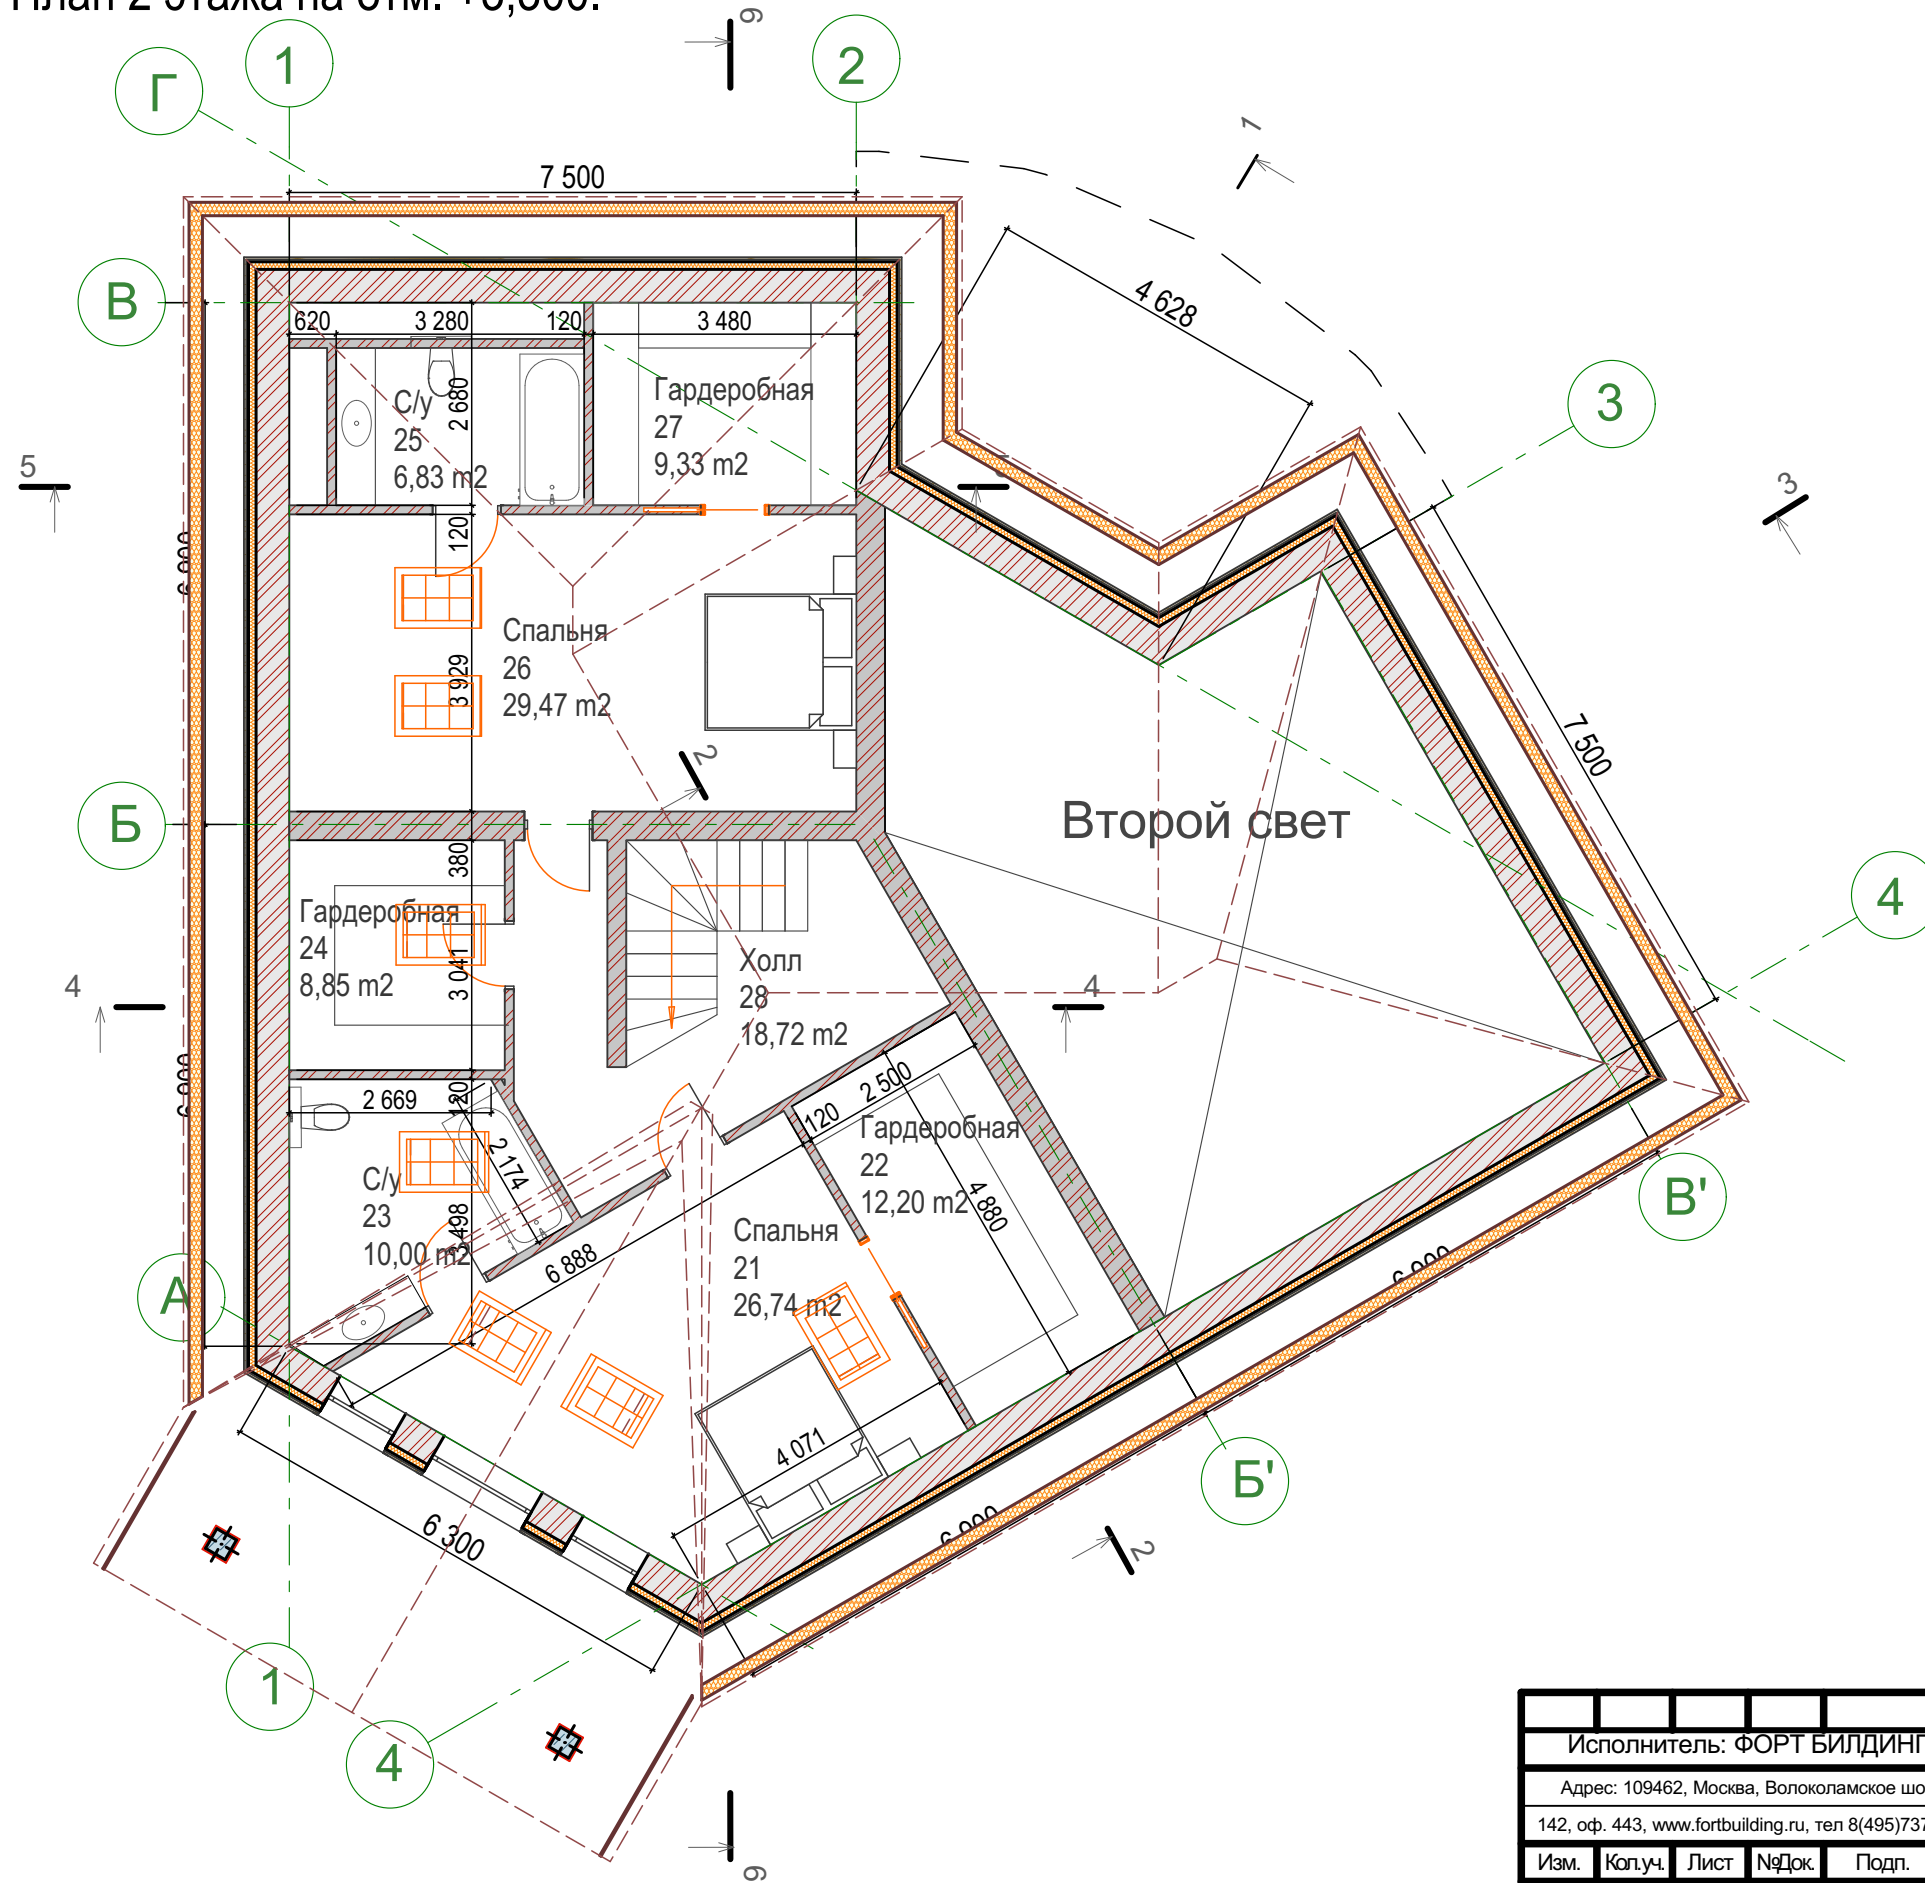

| №  | Наименование | Площадь               |
|----|--------------|-----------------------|
| 21 | Спальня      | 26,74                 |
| 22 | Гардеробная  | 12,20                 |
| 23 | С/у          | 10,00                 |
| 24 | Гардеробная  | 8,85                  |
| 25 | С/у          | 6,83                  |
| 26 | Спальня      | 29,47                 |
| 27 | Гардеробная  | 9,33                  |
| 28 | Холл         | 18,72                 |
|    |              | 122,14 м <sup>2</sup> |

|   |          |      |       |             |       |                      |        |      |        |
|---|----------|------|-------|-------------|-------|----------------------|--------|------|--------|
| Исполнитель: ФОРТ БИЛДИНГ   |          |      |       |             |       | 001-Проект           |        |      |        |
| Адрес: 109462, Москва, Волоколамское шоссе,<br>142, оф. 443, www.fortbuilding.ru, тел 8(495)737-78-53 |          |      |       |             |       | Наименование объекта |        |      |        |
| Изм.  | Коп.уч.  | Лист | №Док. | Подп.       | Дата  | Наименование проекта | Стадия | Лист | Листов |
|   |          |      |       |             |       |                      | П      | 05   |        |
| Архитектор  | Кабакова |      |       | <i>Л.П.</i> | 15.12 | План 2 этажа         |        |      |        |

Фасад 1-4.



|   |          |      |       |             |       |                      |        |      |        |
|---|----------|------|-------|-------------|-------|----------------------|--------|------|--------|
| Исполнитель: ФОРТ БИЛДИНГ   |          |      |       |             |       | 001-Проект           |        |      |        |
| Адрес: 109462, Москва, Волоколамское шоссе,<br>142, оф. 443, www.fortbuilding.ru, тел 8(495)737-78-53 |          |      |       |             |       | Наименование объекта |        |      |        |
| Изм.  | Коп.уч.  | Лист | №Док. | Подп.       | Дата  | Наименование проекта | Стадия | Лист | Листов |
|   |          |      |       |             |       |                      | П      | 07   |        |
| Архитектор  | Кабакова |      |       | <i>Л.К.</i> | 15.12 | Фасад 1-4            |        |      |        |

Фасад 4-1.



|   |          |      |       |             |       |                      |        |      |        |
|---|----------|------|-------|-------------|-------|----------------------|--------|------|--------|
| Исполнитель: ФОРТ БИЛДИНГ   |          |      |       |             |       | 001-Проект           |        |      |        |
| Адрес: 109462, Москва, Волоколамское шоссе,<br>142, оф. 443, www.fortbuilding.ru, тел 8(495)737-78-53 |          |      |       |             |       | Наименование объекта |        |      |        |
| Изм.  | Кол.ч.   | Лист | №Док. | Подп.       | Дата  | Наименование проекта | Стадия | Лист | Листов |
|   |          |      |       |             |       |                      | П      | 08   |        |
| Архитектор  | Кабакова |      |       | <i>Л.П.</i> | 15.12 | Фасад 4-1            |        |      |        |