



План на отм. 0,000.

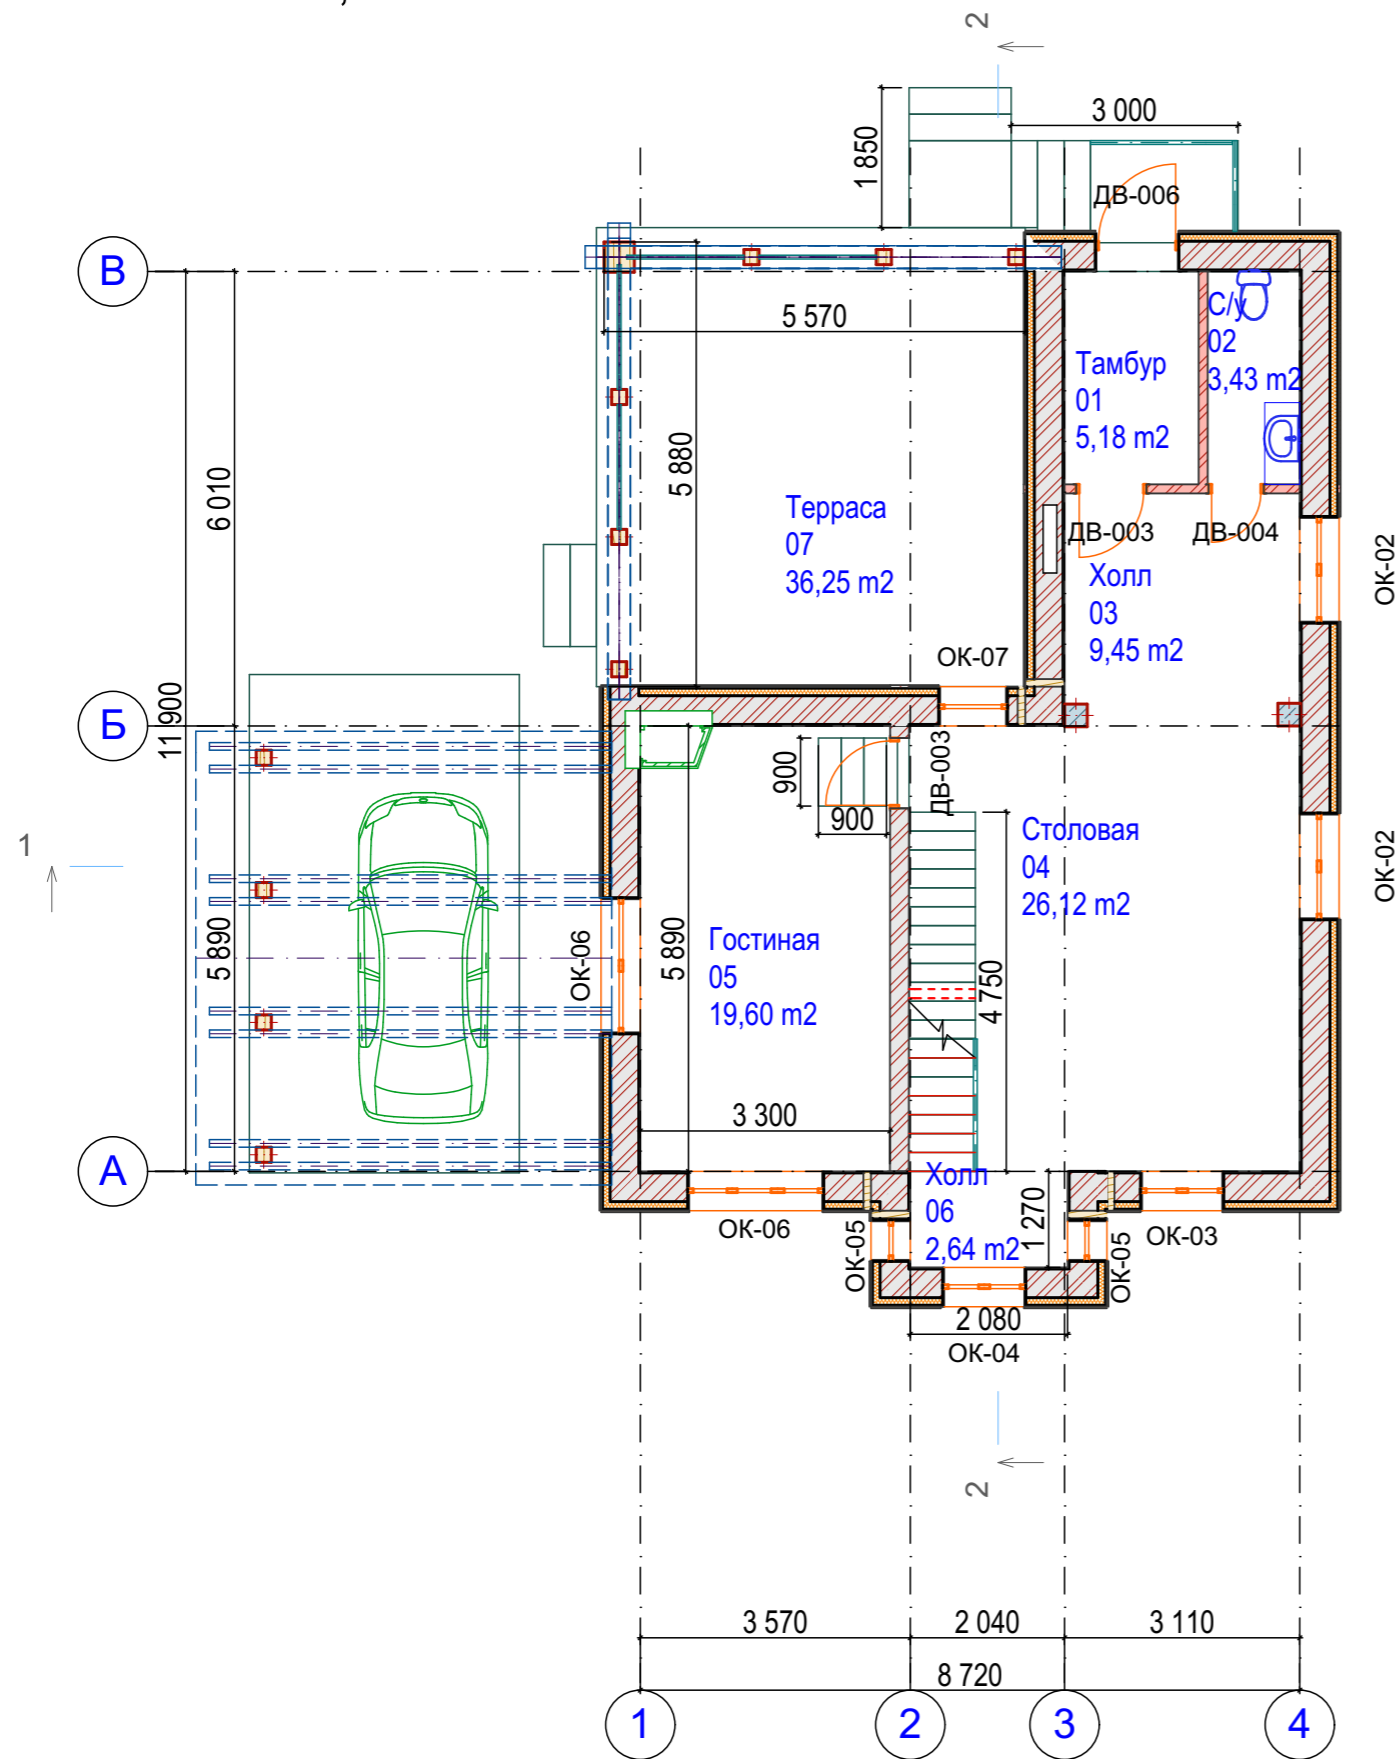

Экспликация 1-го этажа

№	Наименование	Площадь
01	Тамбур	5,18
02	С/у	3,43
03	Холл	9,45
04	Столовая	26,12
05	Гостиная	19,60
06	Холл	2,64
07	Терраса	36,25
		102,67 м²

Исполнитель: ФОРТ БИЛДИНГ						001-Проект			
Адрес: 109462, Москва, Волоколамское шоссе, 142, оф. 443, www.fortbuilding.ru, тел 8(495)737-78-53						Наименование объекта			
Изм.	Коп.уч.	Лист	№Док.	Подп.	Дата	Наименование проекта	Стадия	Лист	Листов
							П	04	
Архитектор	Кабакова			<i>Л.К.</i>	15.12	План на отм. ±0.000	 ФОРТ БИЛДИНГ		